
DÉPARTEMENT DE LA VIENNE

COMMUNE DE DISSAY

TERRAIN DE CAMPING 2 ÉTOILES

CONSTRUCTION DE SANITAIRES

VU pour être annexé à mon arrêté
en date du 05 JUIN 1991

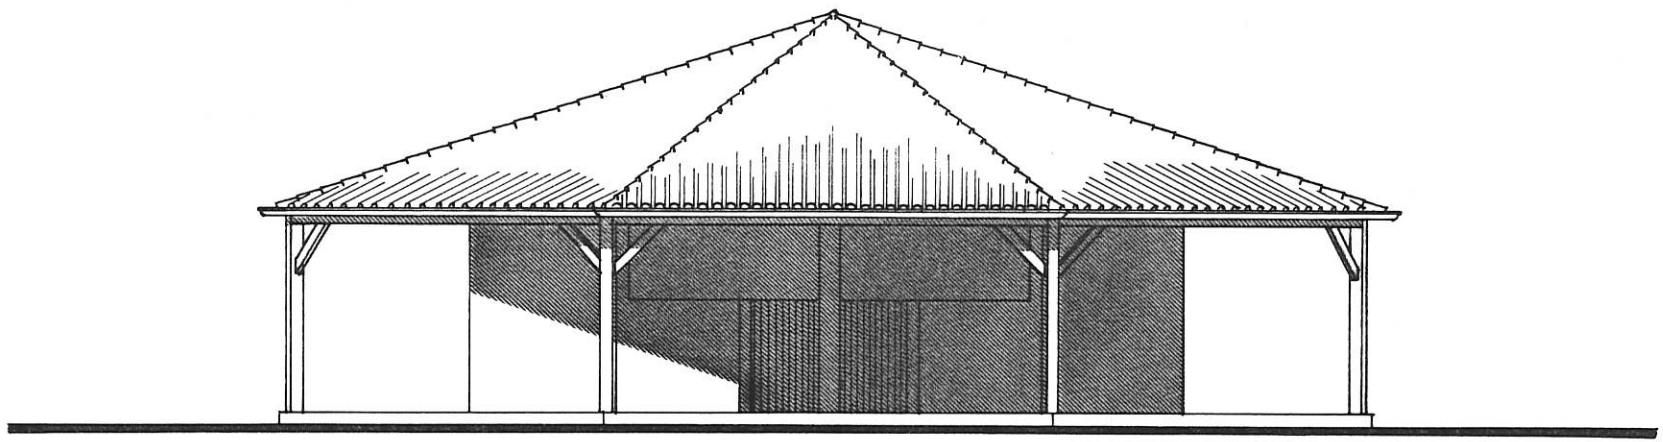

FAÇADE SUD-EST

Christian MONGIATTI Architecte DPLG - 44, rue Carnot 86000 POITIERS - Tél.: 49.41.58.05

Échelle : 1/100


DÉPARTEMENT DE LA VIENNE

COMMUNE DE DISSAY

TERRAIN DE CAMPING 2 ÉTOILES

PLAN

VU pour être annexé à mon arrêté
en date du 05 JUIN 1991

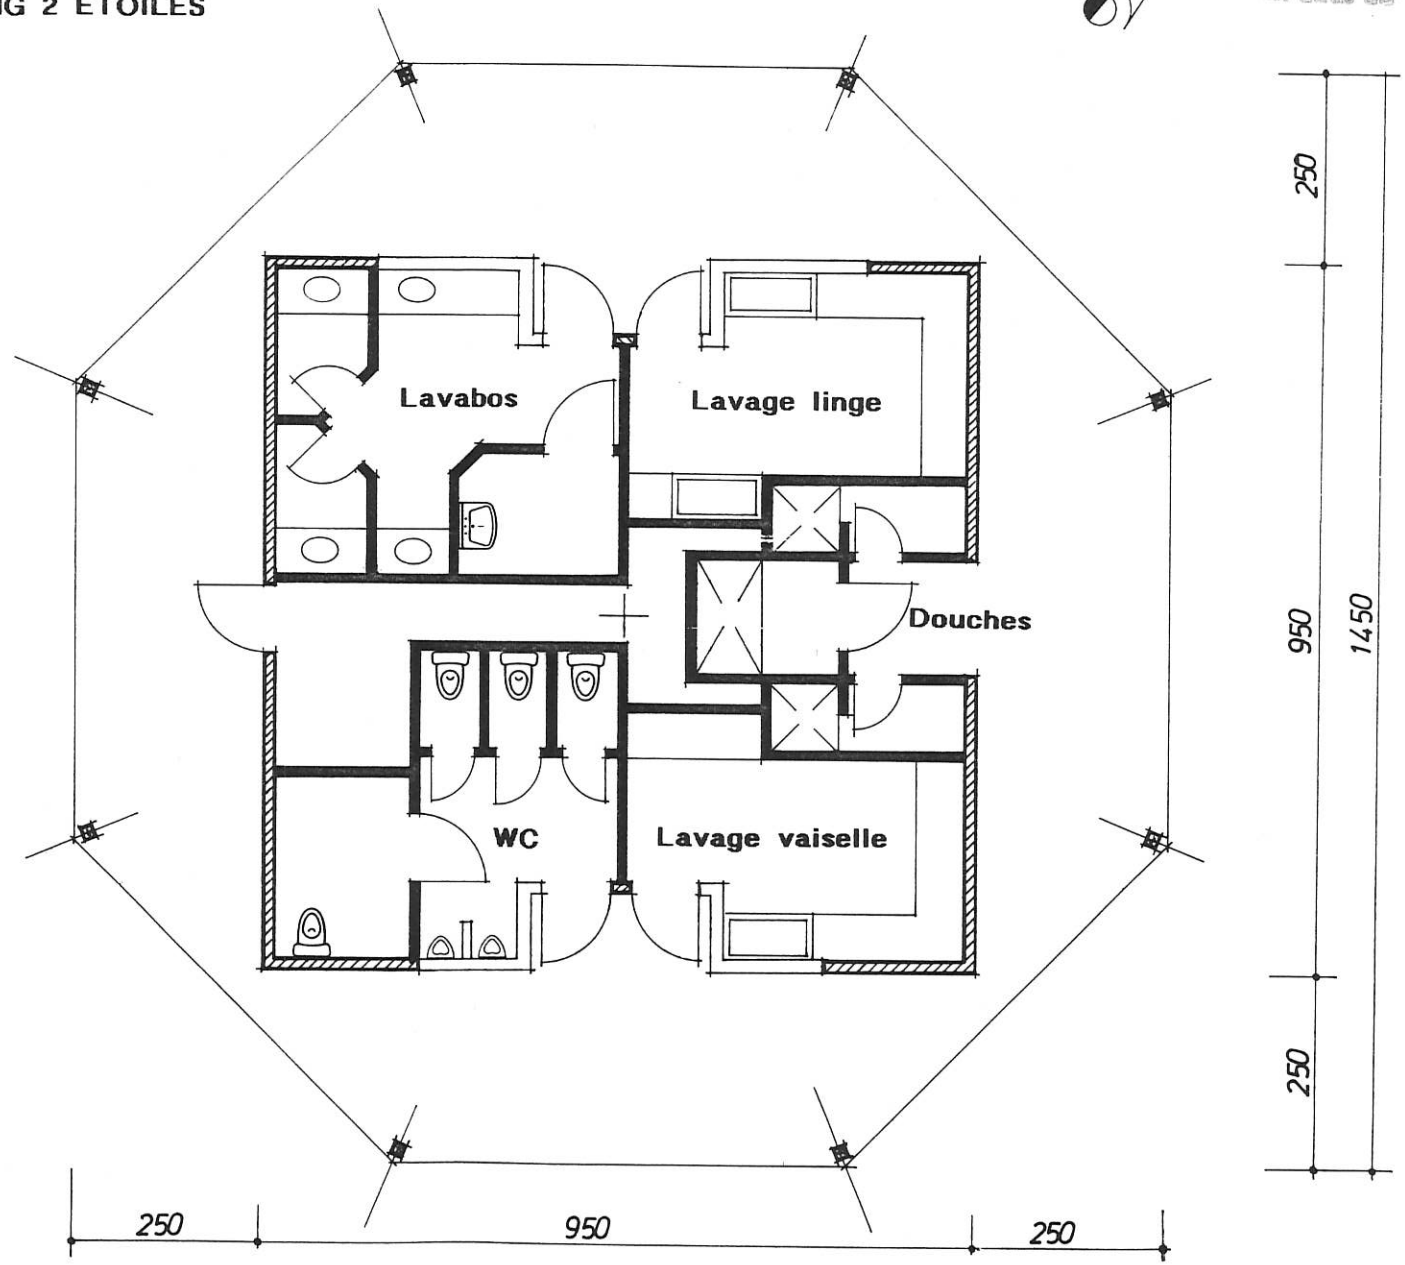

Christian MONGIATTI Architecte DPLG - 44, rue Carnot 86000 POITIERS - Tél.: 49.41.58.05

Échelle : 1/100