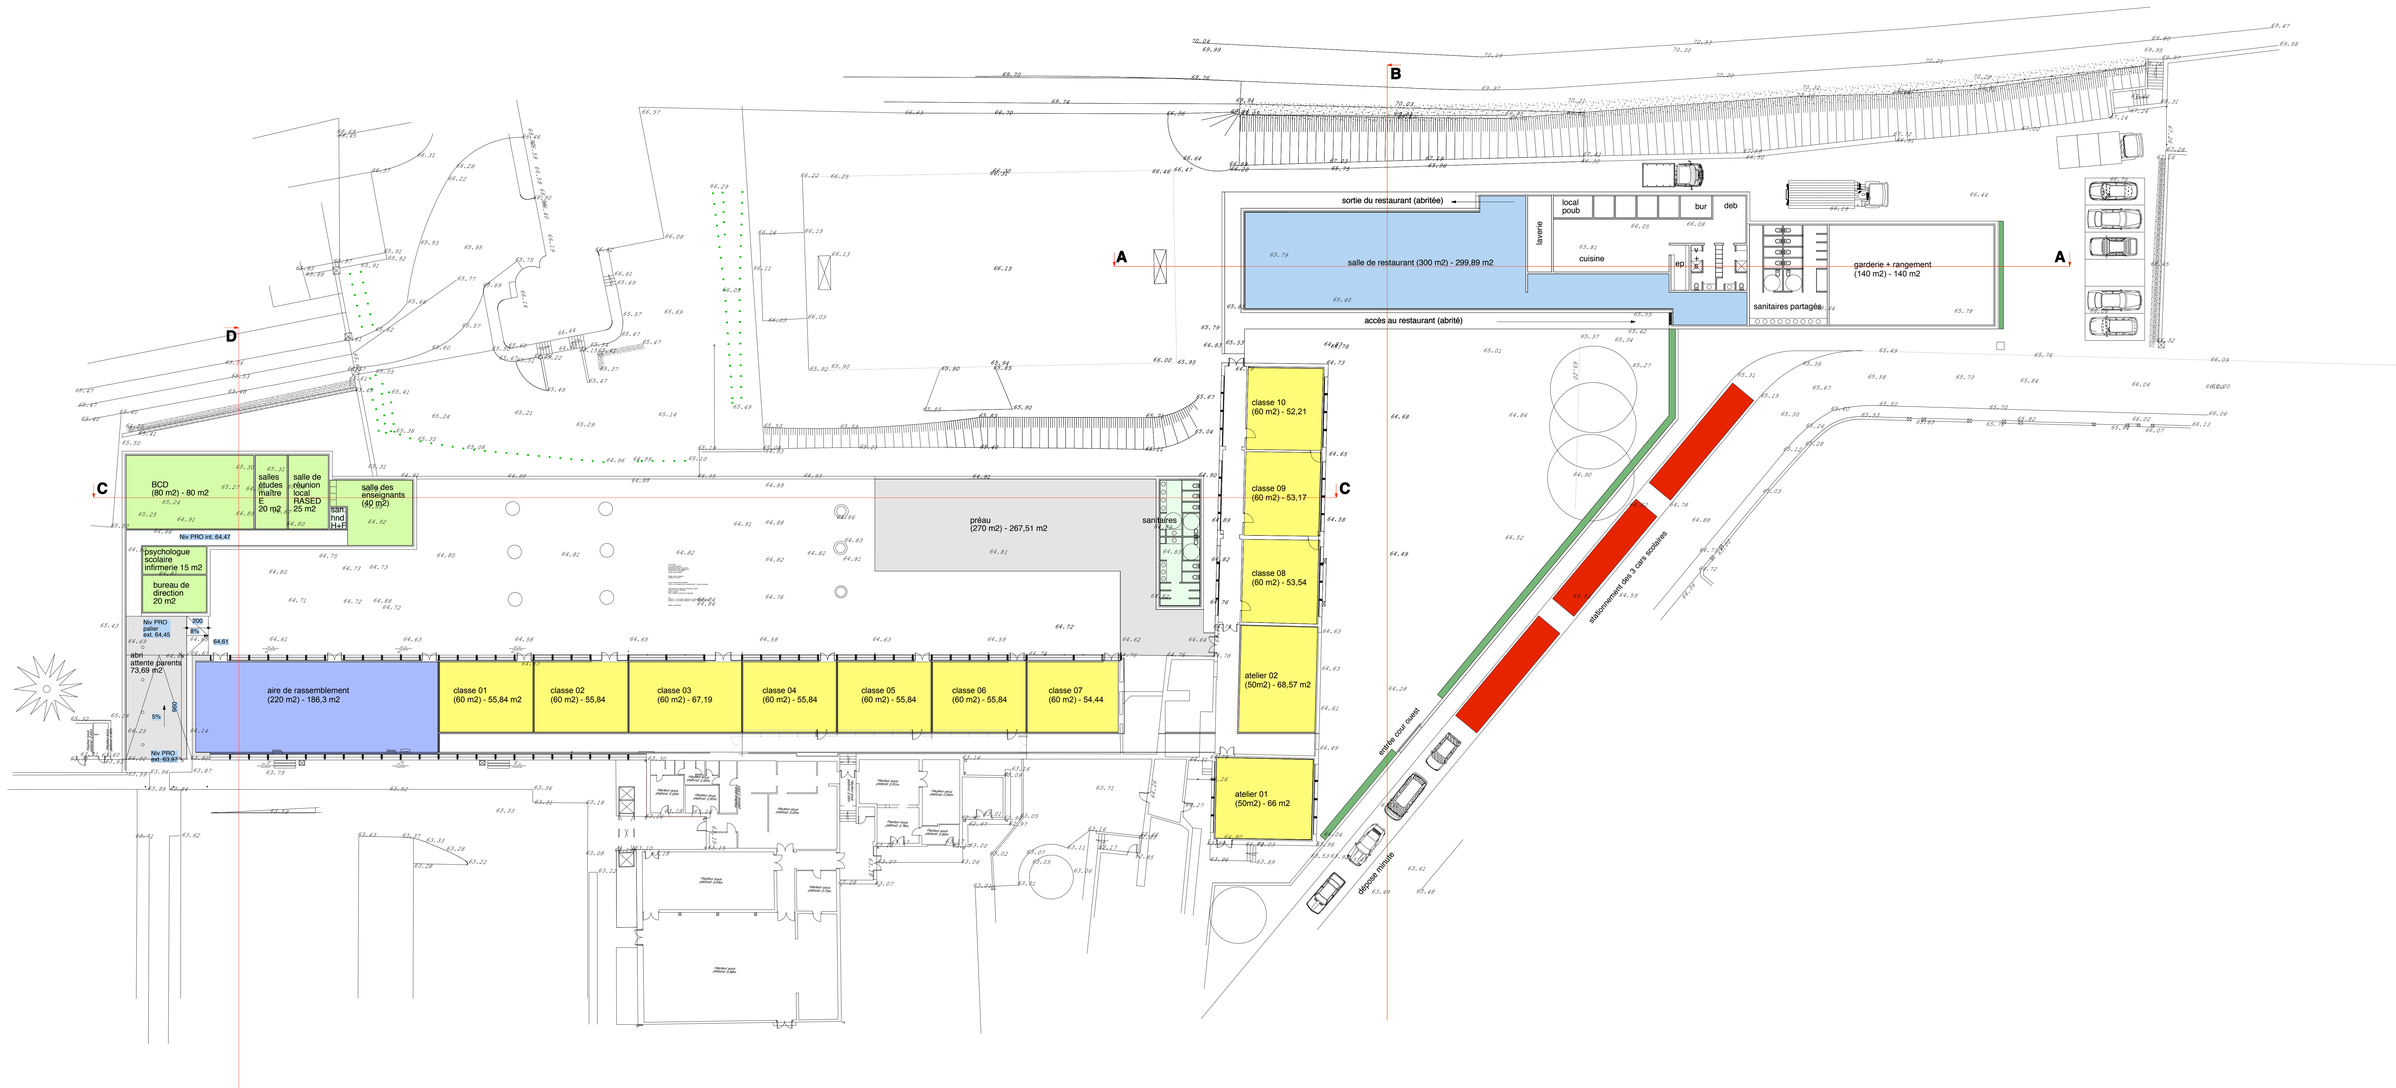
A
B
C
D
sortie du restaurant (abritée)
salle de restaurant (300 m2) - 299,89 m2
lavverie
local poub
bur
deb
cuisine
ep
sanitaires partagés
garderie + rangement
(140 m2) - 140 m2
accès au restaurant (abrité)
classe 10
(60 m2) - 52,21
classe 09
(60 m2) - 53,17
classe 08
(60 m2) - 53,54
atelier 02
(50m2) - 68,57 m2
atelier 01
(50m2) - 66 m2
préau
(270 m2) - 267,51 m2
sanitaires
BCD
(80 m2) - 80 m2
salles
études
maître
E
20 m2
salle de
réunion
local
RASED
25 m2
salle des
enseignants
(40 m2)
san
hnd
H+F
Niv PRO int. 64,47
psychologue
scolaire
infirmerie 15 m2
bureau de
direction
20 m2
Niv PRO
palier
ext. 64,45
200
8%
64,61
abri
attente parents
73,69 m2
5%
200
Niv PRO
ext. 63,97
aire de rassemblement
(220 m2) - 186,3 m2
classe 01
(60 m2) - 55,84 m2
classe 02
(60 m2) - 55,84
classe 03
(60 m2) - 67,19
classe 04
(60 m2) - 55,84
classe 05
(60 m2) - 55,84
classe 06
(60 m2) - 55,84
classe 07
(60 m2) - 54,44
entrée cour ouest
stationnement des 3 cars scolaires
dépose minute