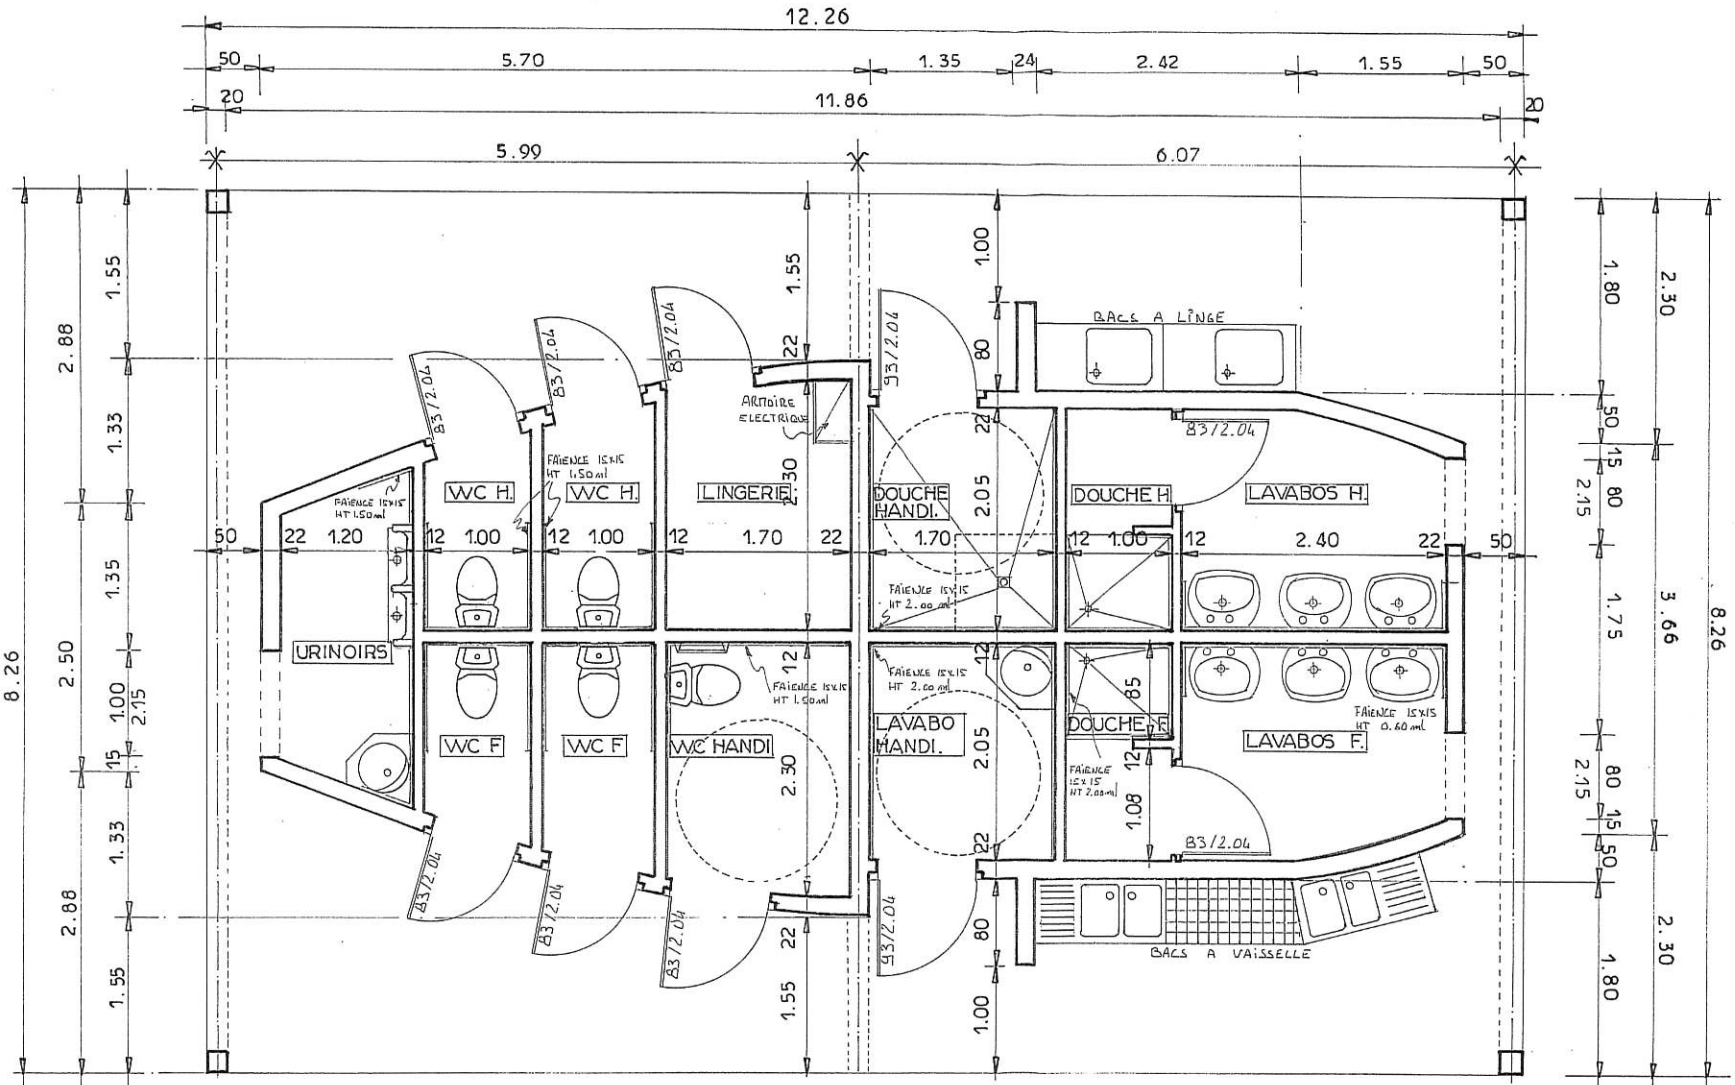


SURFACES

URINOIRS	3.18
WC H.	1.70
WC H.	2.00
LINGERIE	3.80
DOUCHE HAND.	3.48
LAVABOS H.	4.38
DOUCHE H.	2.05
LAVABOS F.	4.38
DOUCHE F.	2.05
LAVABO HAND.	3.48
WC HAND.	3.80
WC F.	2.00
WC F.	1.70

TOTAL : 38.00 m²


SANITAIRES


VUE EN PLAN _ 25.09.96

ECHELLE 1/50e


C O U P E A_A _ 25.09.96

E C H E L L E 1 / 5 0 e

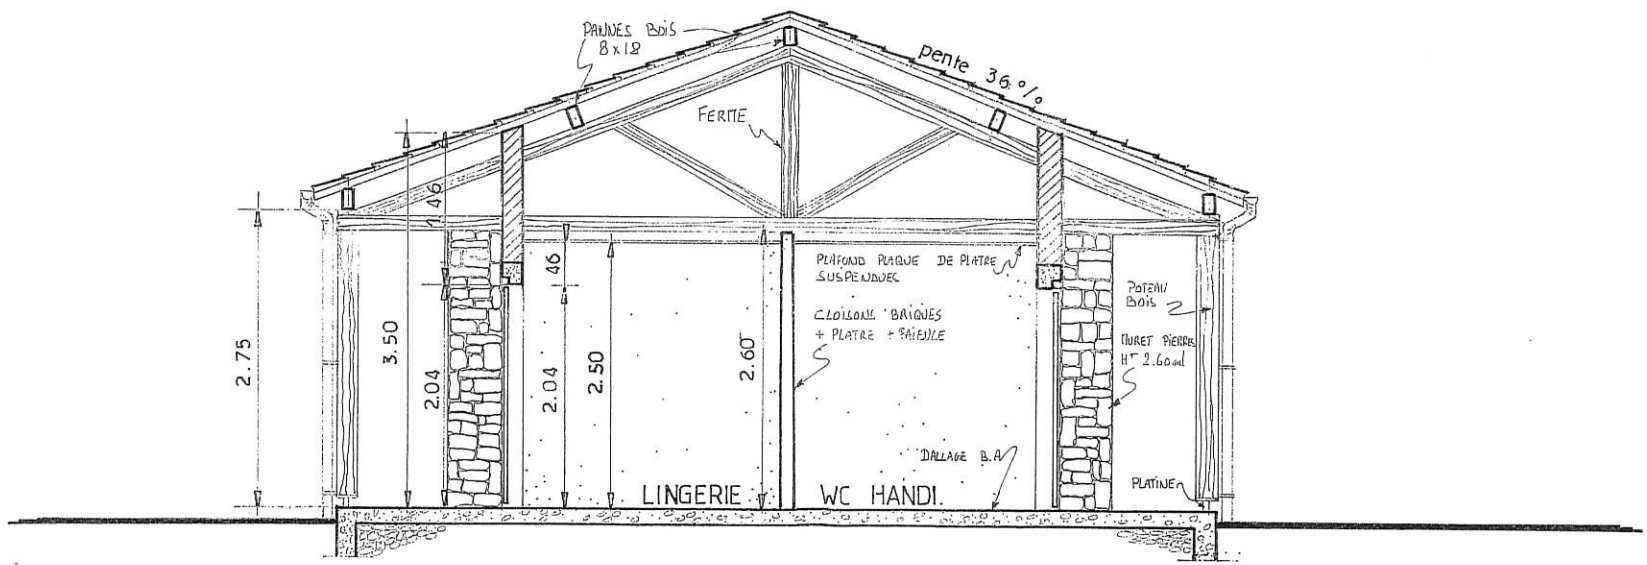

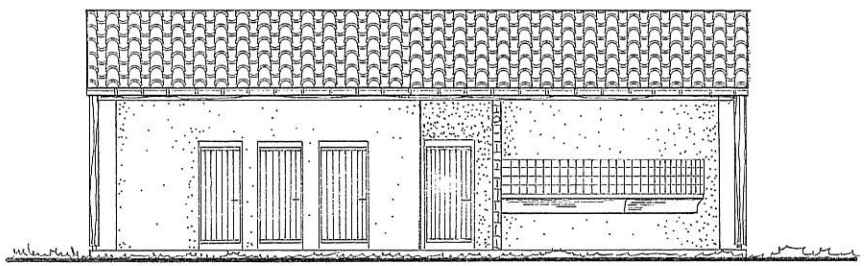


FAÇADE SUD EST

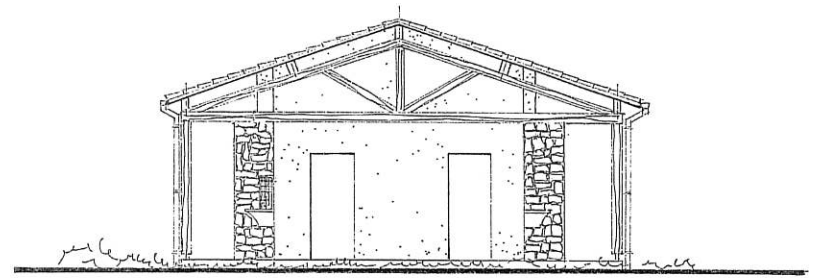


PIGNON NORD OUEST

FAÇADES & PIGNONS

ECHELLE 1/100

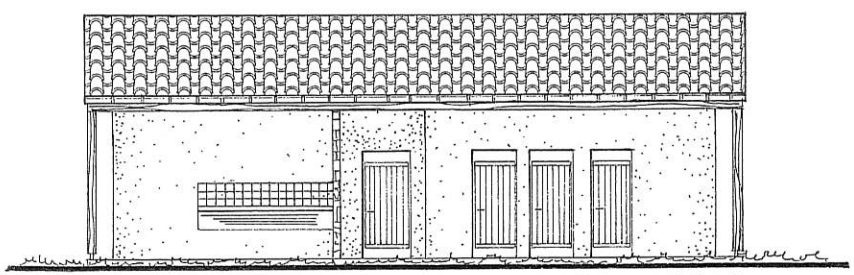

FAÇADE NORD OUEST

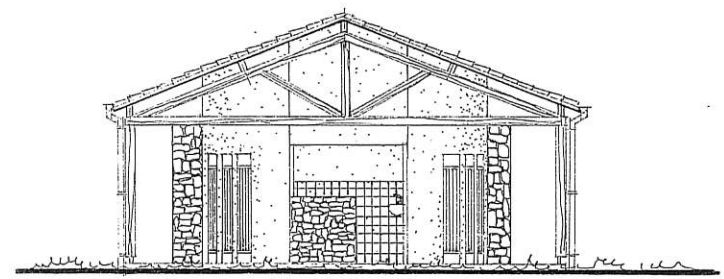

PIGNON SUD OUEST